



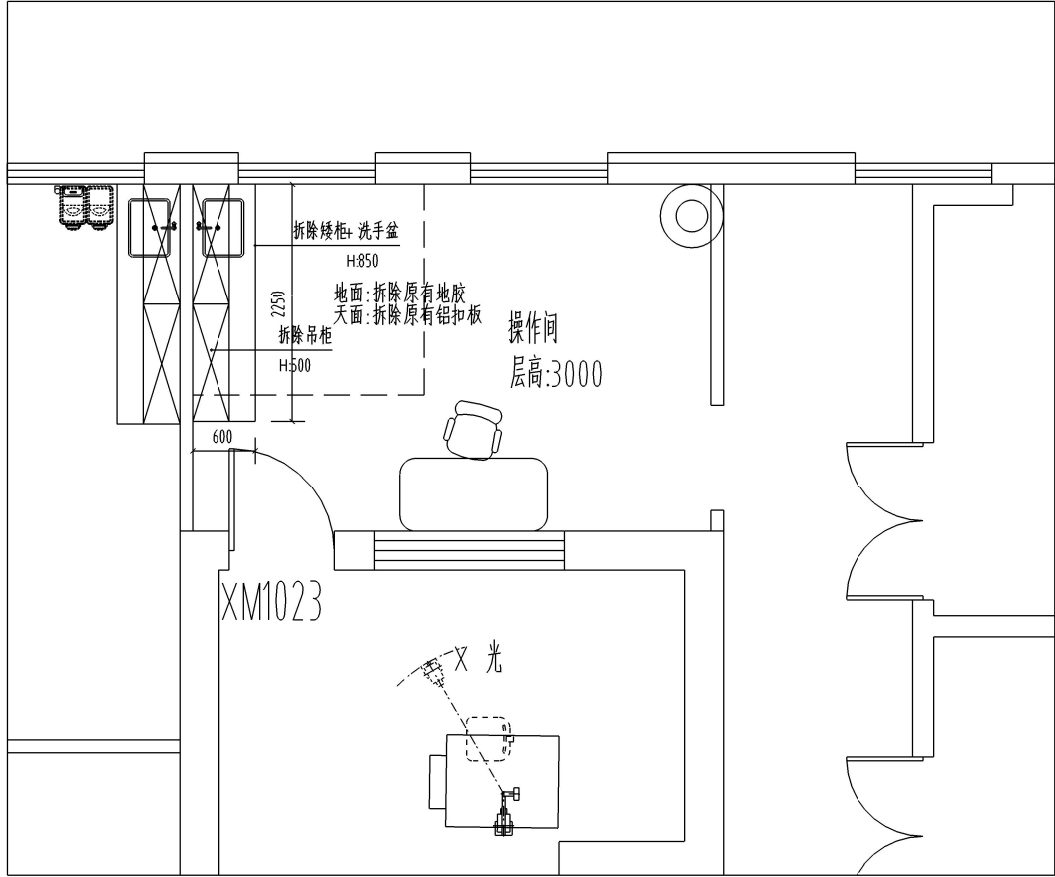

牙片室原始平面图 1:50


业主名称	广西自贸区医院
工程名称	牙片室改造
单位	m m
图号	
图名	
说明:	
项目负责人签字:	
日期:	
业主审核(盖章):	
签名:	
日期:	
设计	
电话	
制图	
日期	2026.01

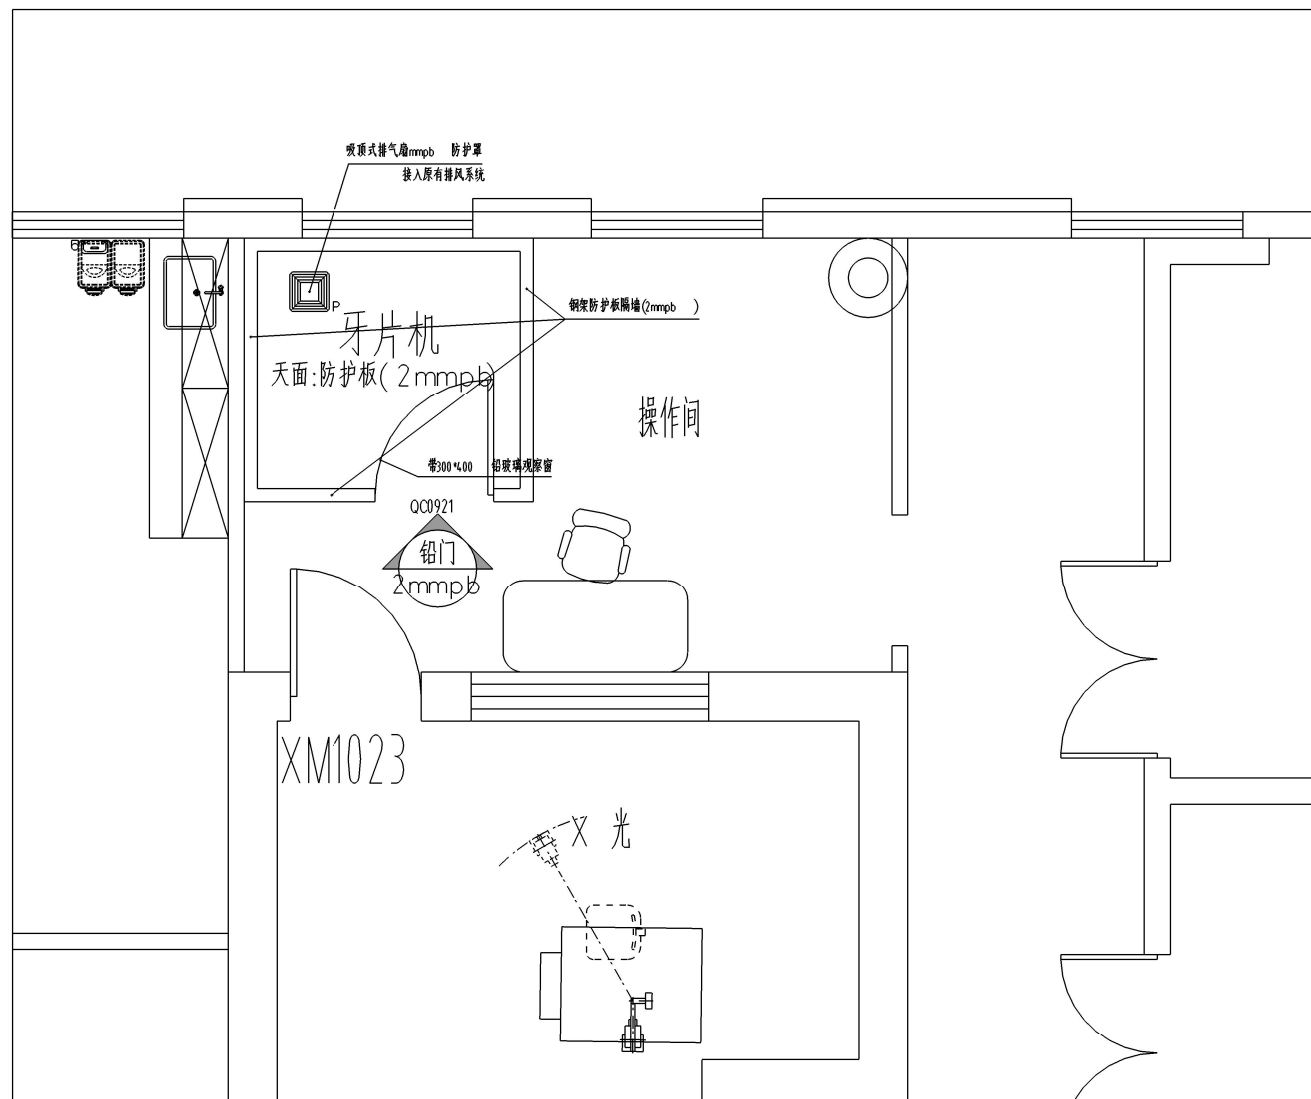

牙片室防护平面图

1:50


业主名称	广西自贸区医院
工程项目	牙片机房改造
单位	m m
图 号	
图 名	
说明:	
项目负责人签名:	
日 期:	
业主单位(盖章):	
签 名:	
日 期:	
设计	
电话	
制图	
日期	2026.01

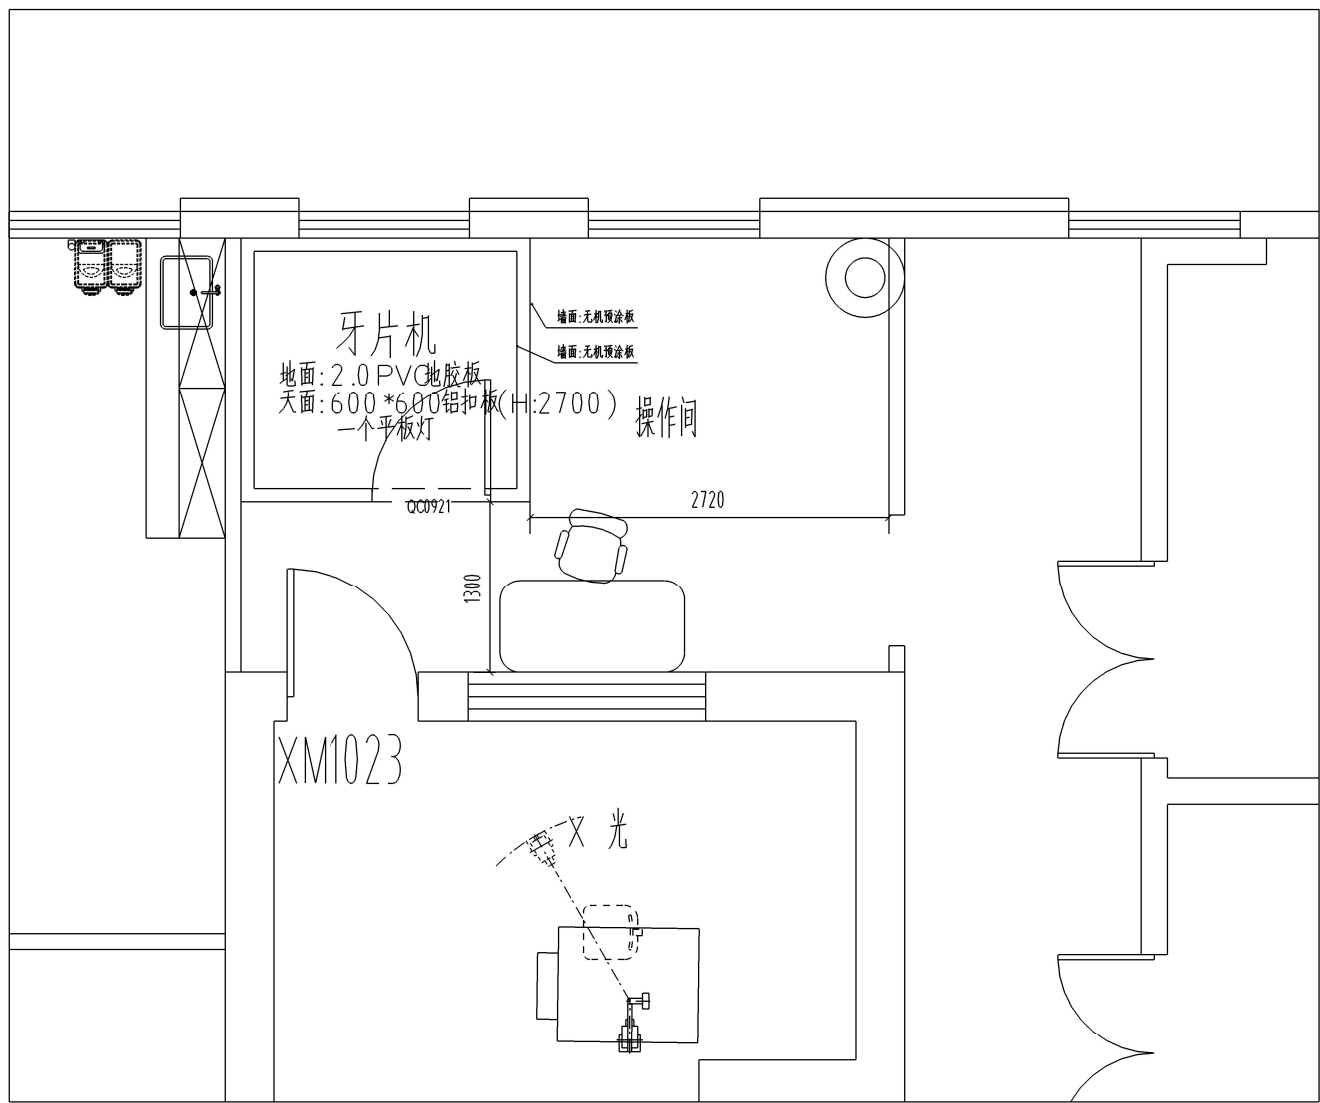

牙片室装修说明图

1:50

业主名称	广西自贸医院
工程项目	牙片机房改造
单位	m m
图号	
图名	
说明:	
项目负责人签名:	
日期:	
业主单位(盖章):	
签名:	
日期:	
设计	
电话	
制图	
日期	2026.01

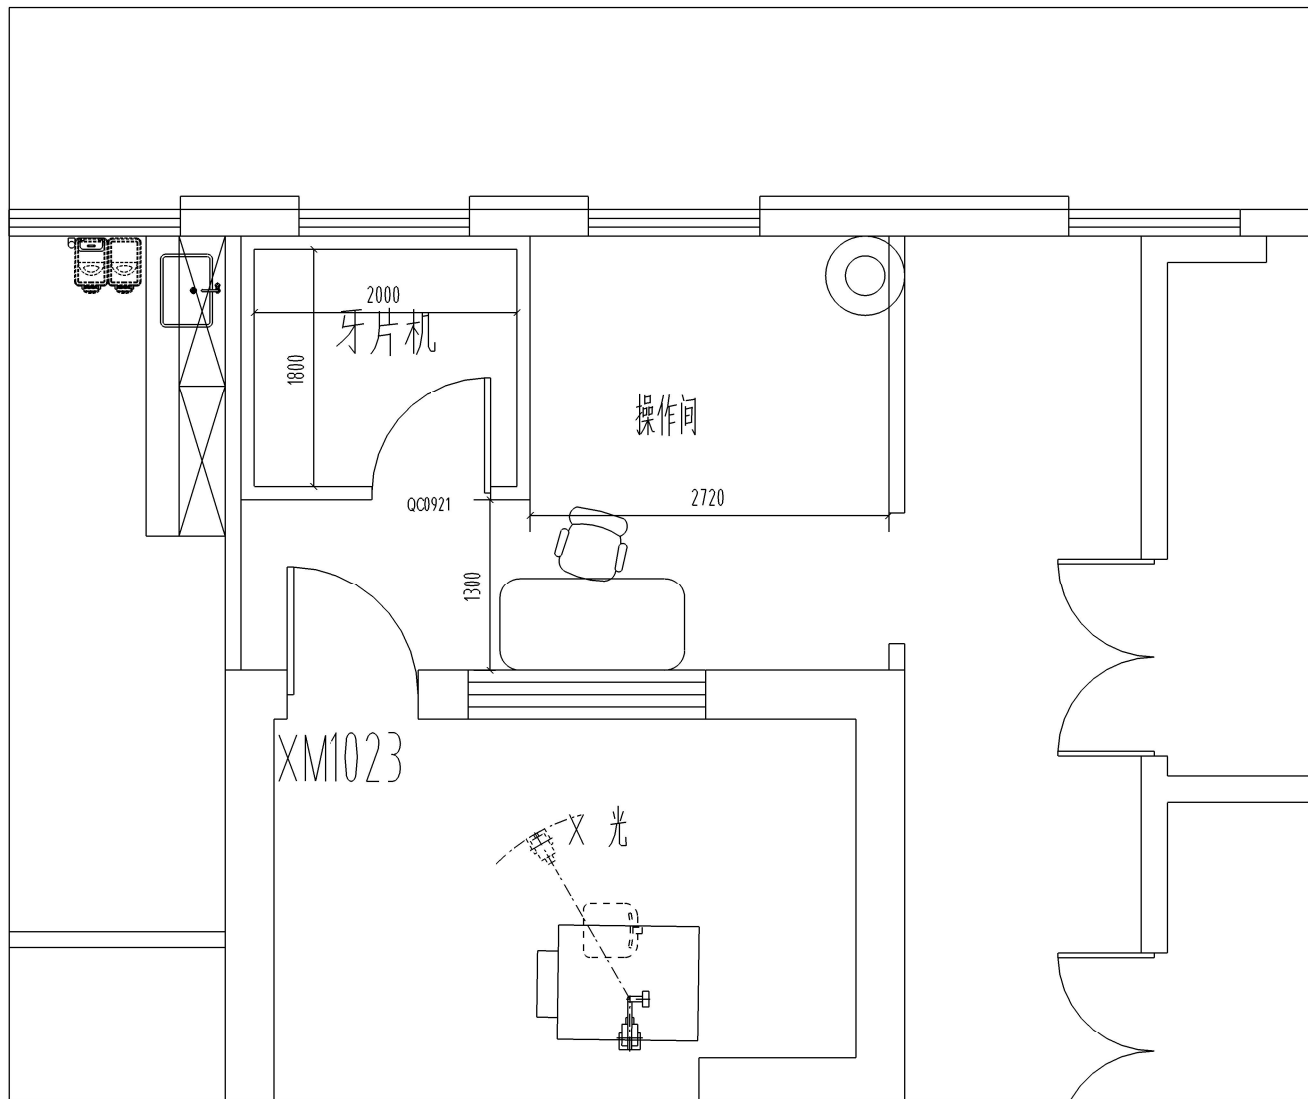

牙片室平面布置图

1:50

业主名称	广西自贸医院
工程项目	牙片机机房改造
单位	m m
图号	
图名	
说明:	
项目负责人签名:	
日期:	
业主单位(盖章):	
签名:	
日期:	
设计	
电话	
制图	
日期	2026.01